

**ФОРМА ПРОЕКТУ,**  
**реалізація якого планується за рахунок**  
**коштів Бюджету громадських ініціатив м. Вінниці**  
**у 2016 році**

<b>Ідентифікаційний номер проекту</b> (вписує уповноважений робочий орган, згідно з реєстром)	
--	--

**ВСІ ПУНКТИ Є ОБОВ'ЯЗКОВИМИ ДЛЯ ЗАПОВНЕННЯ!**

**1. Назва проекту (не більше 15 слів):**

*«Дитячий авто майданчик»*

.....

**2.\* Вид проекту (необхідне підкреслити і поставити знак „х”, який вказує розмір витрат):**

великий     малий

**Проект буде реалізовано на території міста Вінниці (впишіть назву житлового масиву/мікрорайону):**

*Центральний міський парк Вінниці .*

**3. Адреса, назва установи/закладу, будинку:**

*Центральний міський парк Вінниці .*

**4. Короткий опис проекту (не більше 50 слів )**

*Будівництво дитячого автомайданчика розміром 20м X 25м на якому, в масштабі, будуть зосереджені основні елементи міської дорожньої інфраструктури облаштовані відповідними дорожніми знаками та дорожньою розміткою, зокрема: вулиці з одно- і двохстороннім рухом, перехрестя нерегульовані, з діючим світлофором, з рухом по колу, пішохідні переходи , зупинка громадського транспорту, залізничний переїзд без шлагбаума, тощо.*

.....

**5. Опис проекту (основна мета проекту; проблема, на вирішення якої він спрямований; запропоновані рішення; пояснення, чому саме це завдання повинно бути реалізоване і яким чином його реалізація вплине на подальше життя мешканців. Опис проекту не повинен містити вказівки на суб'єкт, який може бути потенційним виконавцем проекту. Також обов'язково зазначити відповідність Стратегії розвитку «Вінниця-2020». Якщо проект носить капітальний характер, зазначається можливість користування результатами проекту особами з особливими потребами ):**

*В ігровій формі, популяризація вивчення дітьми Правил дорожнього руху, прививання з дитинства навиків належної поведінки на дорогах, формування свідомості дітей як повноправних учасників дорожнього руху – пішохідів та майбутніх водіїв.*

*19.06.2016*  
*Ко-01-21214*

6. Обґрунтування бенефіціарів проекту (основні групи мешканців, які зможуть користуватися результатами проекту)

1. Ігровий атракціон для дітей старшого дошкільного та молодшого шкільного віку з використанням дитячих велосипедів, електромобілів, тощо.

2. Проведення, для школярів, тематичних занять, відкритих уроків по вивченню Правил дорожнього руху.

3. Проведення змагань юних регулювальників дорожнього руху.

7. Інформація щодо очікуваних результатів в разі реалізації проекту:

Виховання з раннього дитинства дисциплінованих учасників дорожнього руху – пішоходів та водіїв сприятиме збереженню здоров'я та життя людей наступних поколінь.

8. Орієнтовна вартість (кошторис) проекту (всі складові проекту та їх орієнтовна вартість)

Складові завдання	Орієнтовна вартість, грн
1. Будівельні роботи з влаштування майданчика	204131
2. Влаштування огорожі	130658
3. Зовнішнє освітлення	35294
4. Світлофори та дорожні знаки	117500
<b>РАЗОМ:</b>	<b>487583</b>

9. Список з підписами щонайменше 10 громадян України, які належать до територіальної громади міста Вінниці та підтримують цю пропозицію (проект) (окрім його авторів), що додається. Кожна додаткова сторінка списку повинна мати таку ж форму, за винятком позначення наступної сторінки (необхідно додати оригінал списку у паперовій формі).

10. Контактні дані авторів пропозиції (проекту), які будуть загальнодоступні, у тому числі для авторів інших пропозицій, мешканців, представників ЗМІ, з метою обміну думками, інформацією, можливих узгоджень і т.д. (необхідне підкреслити):

а) висловлюю свою згоду на використання моєї електронної адреси vinsmed@mail.ua для зазначених вище цілей

Підпис особи, що дає згоду на використання своєї електронної адреси .....

б) не висловлюю згоди на використання моєї електронної адреси ~~.....~~ для зазначених вище цілей.

Примітка:


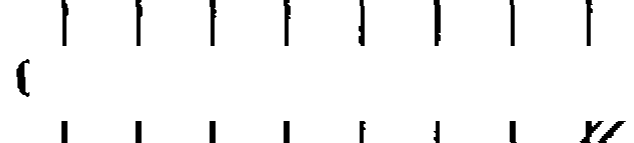
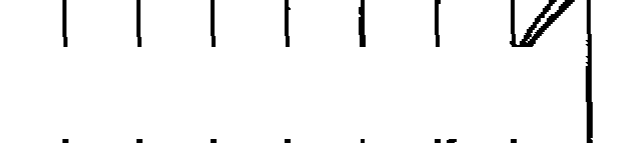
Контактні дані авторів пропозицій (проектів) (тільки для Вінницької міської ради), зазначаються на зворотній сторінці бланку-заявки, яка є недоступною для громадськості.

**11. Інші додатки (якщо необхідно):**

- а) фотографії місця для дитячого автомайданчика – 2 шт,
- б) мапа з зазначеним місцем реалізації проекту,
- в) схема облаштування дитячого автомайданчика,
- г) зведений кошторисний розрахунок вартості будівництва дитячого автомайданчика.

**СТОРІНКУ НЕОБХІДНО РОЗДРУКУВАТИ НА ОКРЕМОМУ АРКУШІ**

**12. Автор проекту та його контактні дані (дані необхідно вписати чітко і зрозуміло).  
Доступ до цієї інформації матимуть лише представники Вінницької міської ради:**

Ім'я та Прізвище**	Контактні дані	Підпис***	
1. Іван Юрченко	Поштова адреса: 21020, м. Вінниця, ву _____		
	e-mail: vinsmed@mail.ua		
	№ тел.:		
	Серія та № паспорту		

3

\*\* Будь-ласка, вкажіть особу, уповноважену надавати інформацію представникам Вінницької міської ради.

\*\*\* Підписуючи документ, я, разом з цим заявляю, що є мешканцем міста Вінниці.











місце для дитячого  
автомайданчика

Льодовий клуб


Стадіон у ЦПКіВ  
ім. Горького

Центральний  
міський парк


Планетарій



20M

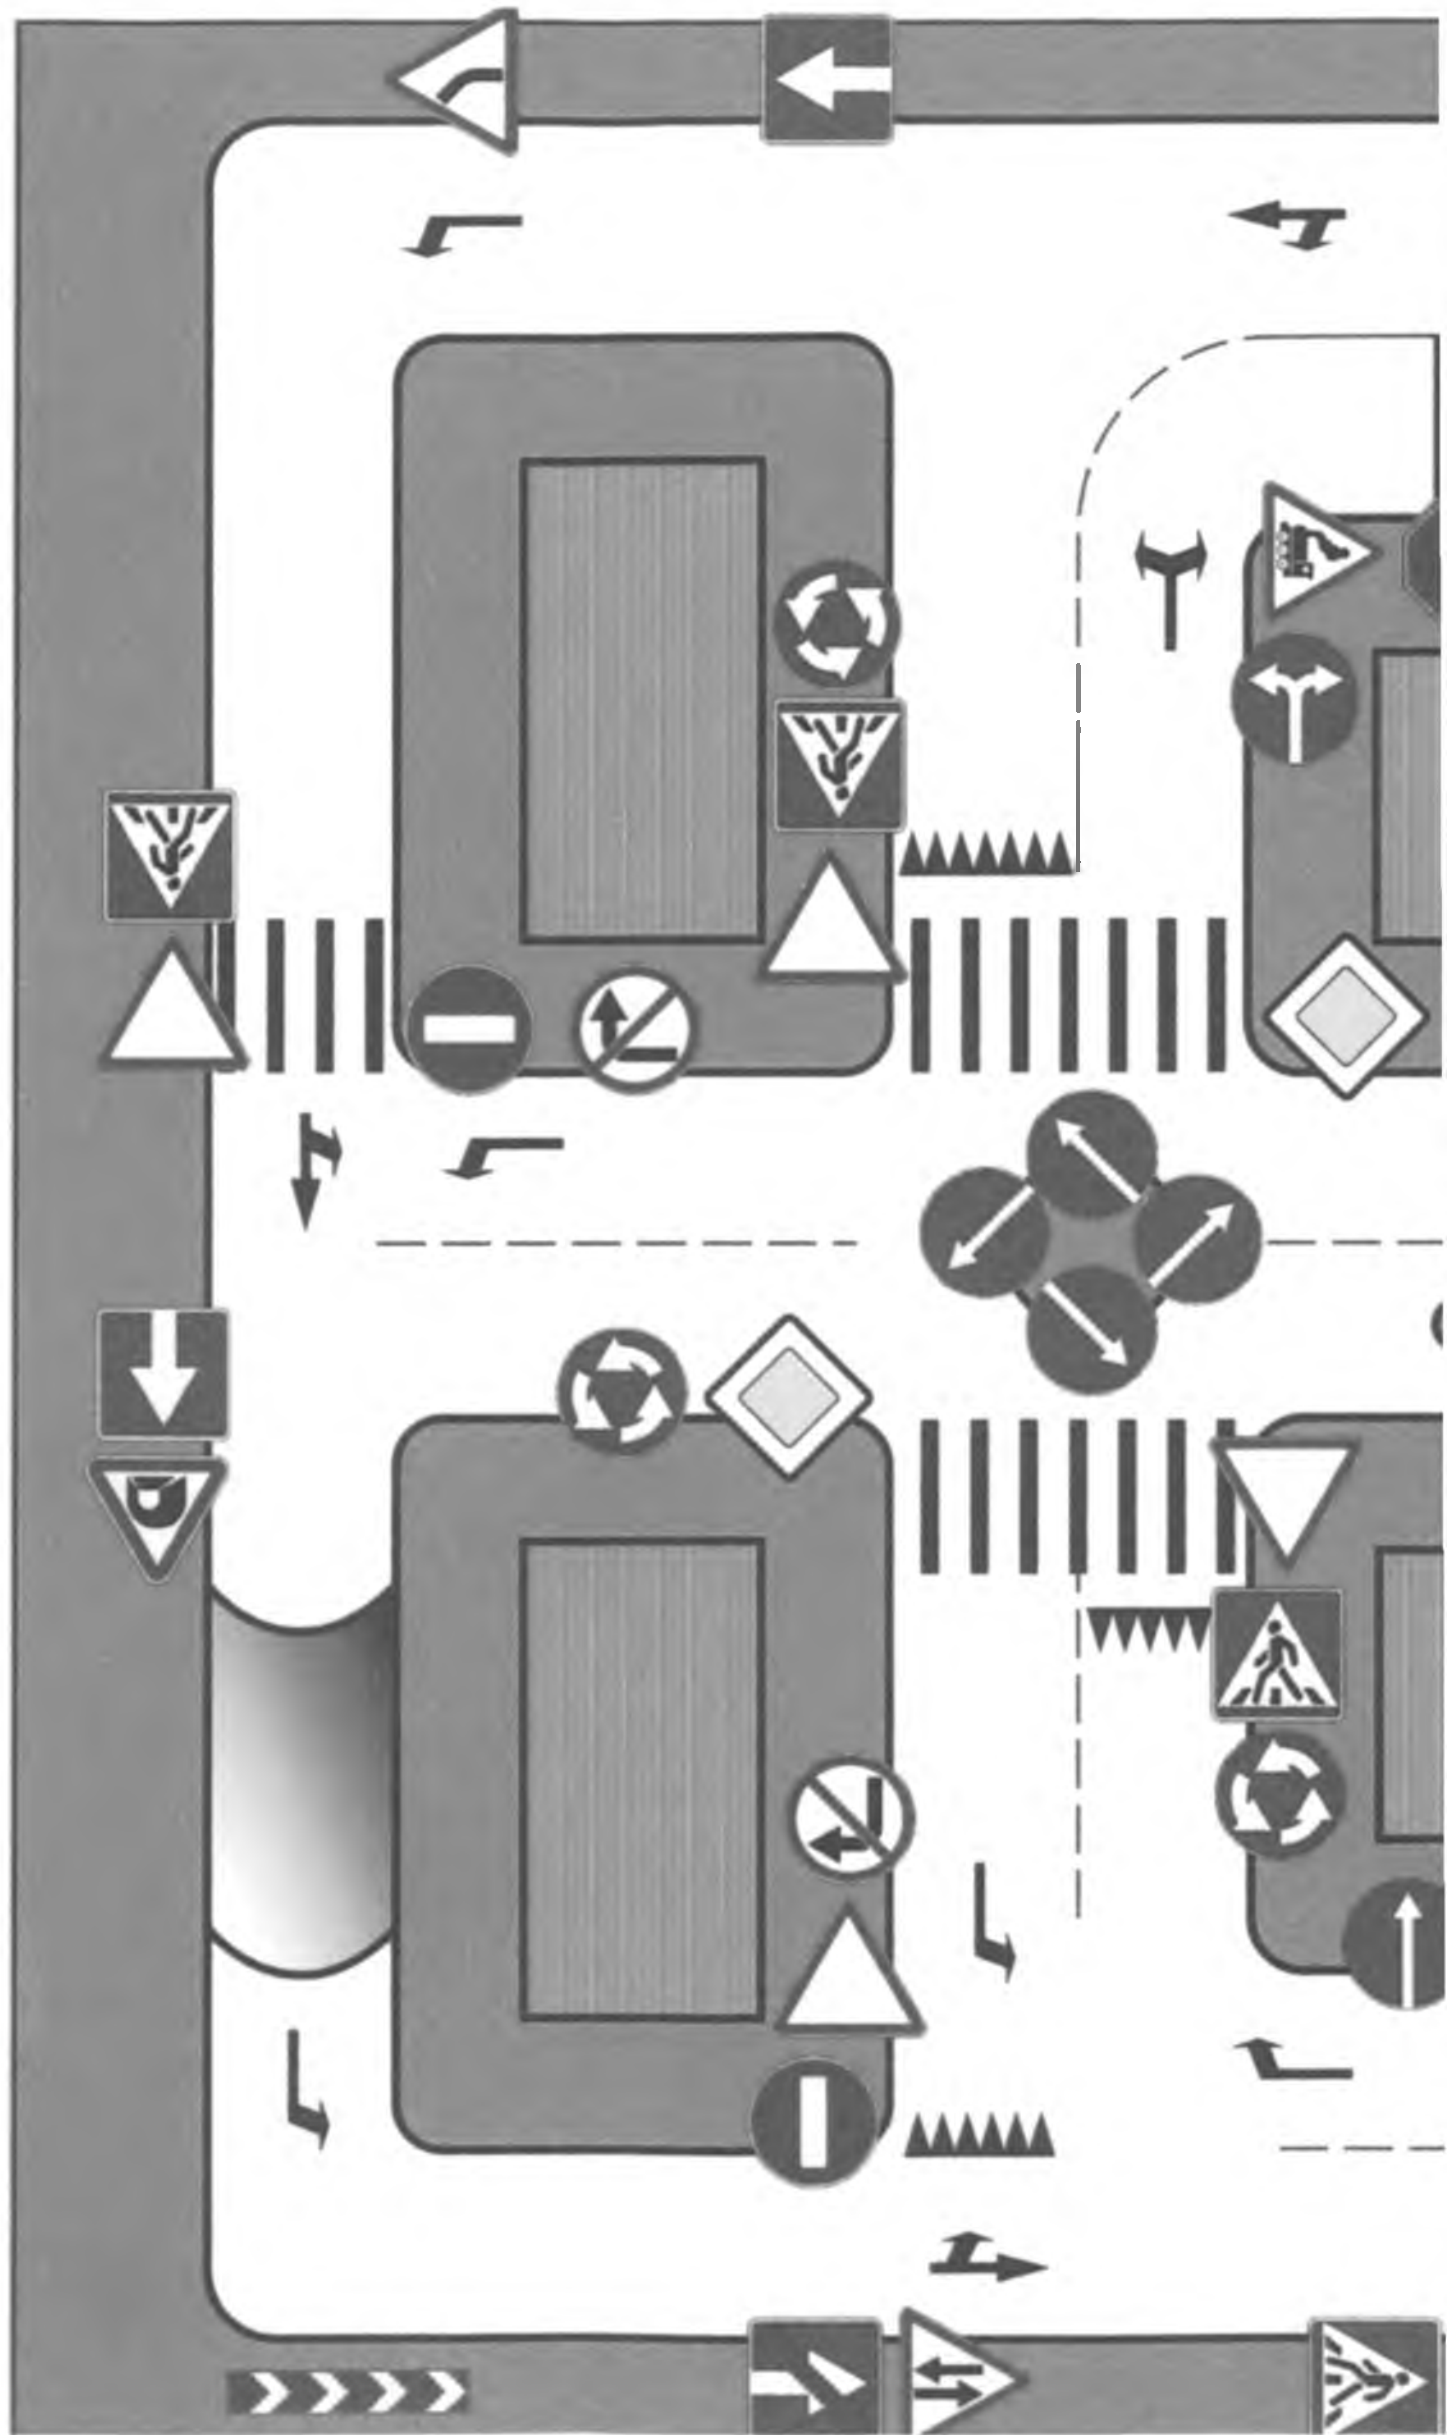

ДИТЯЧИЙ  
АВТОМАЙДАНЧИК  
(ЦПКіВ)  
М 1:100

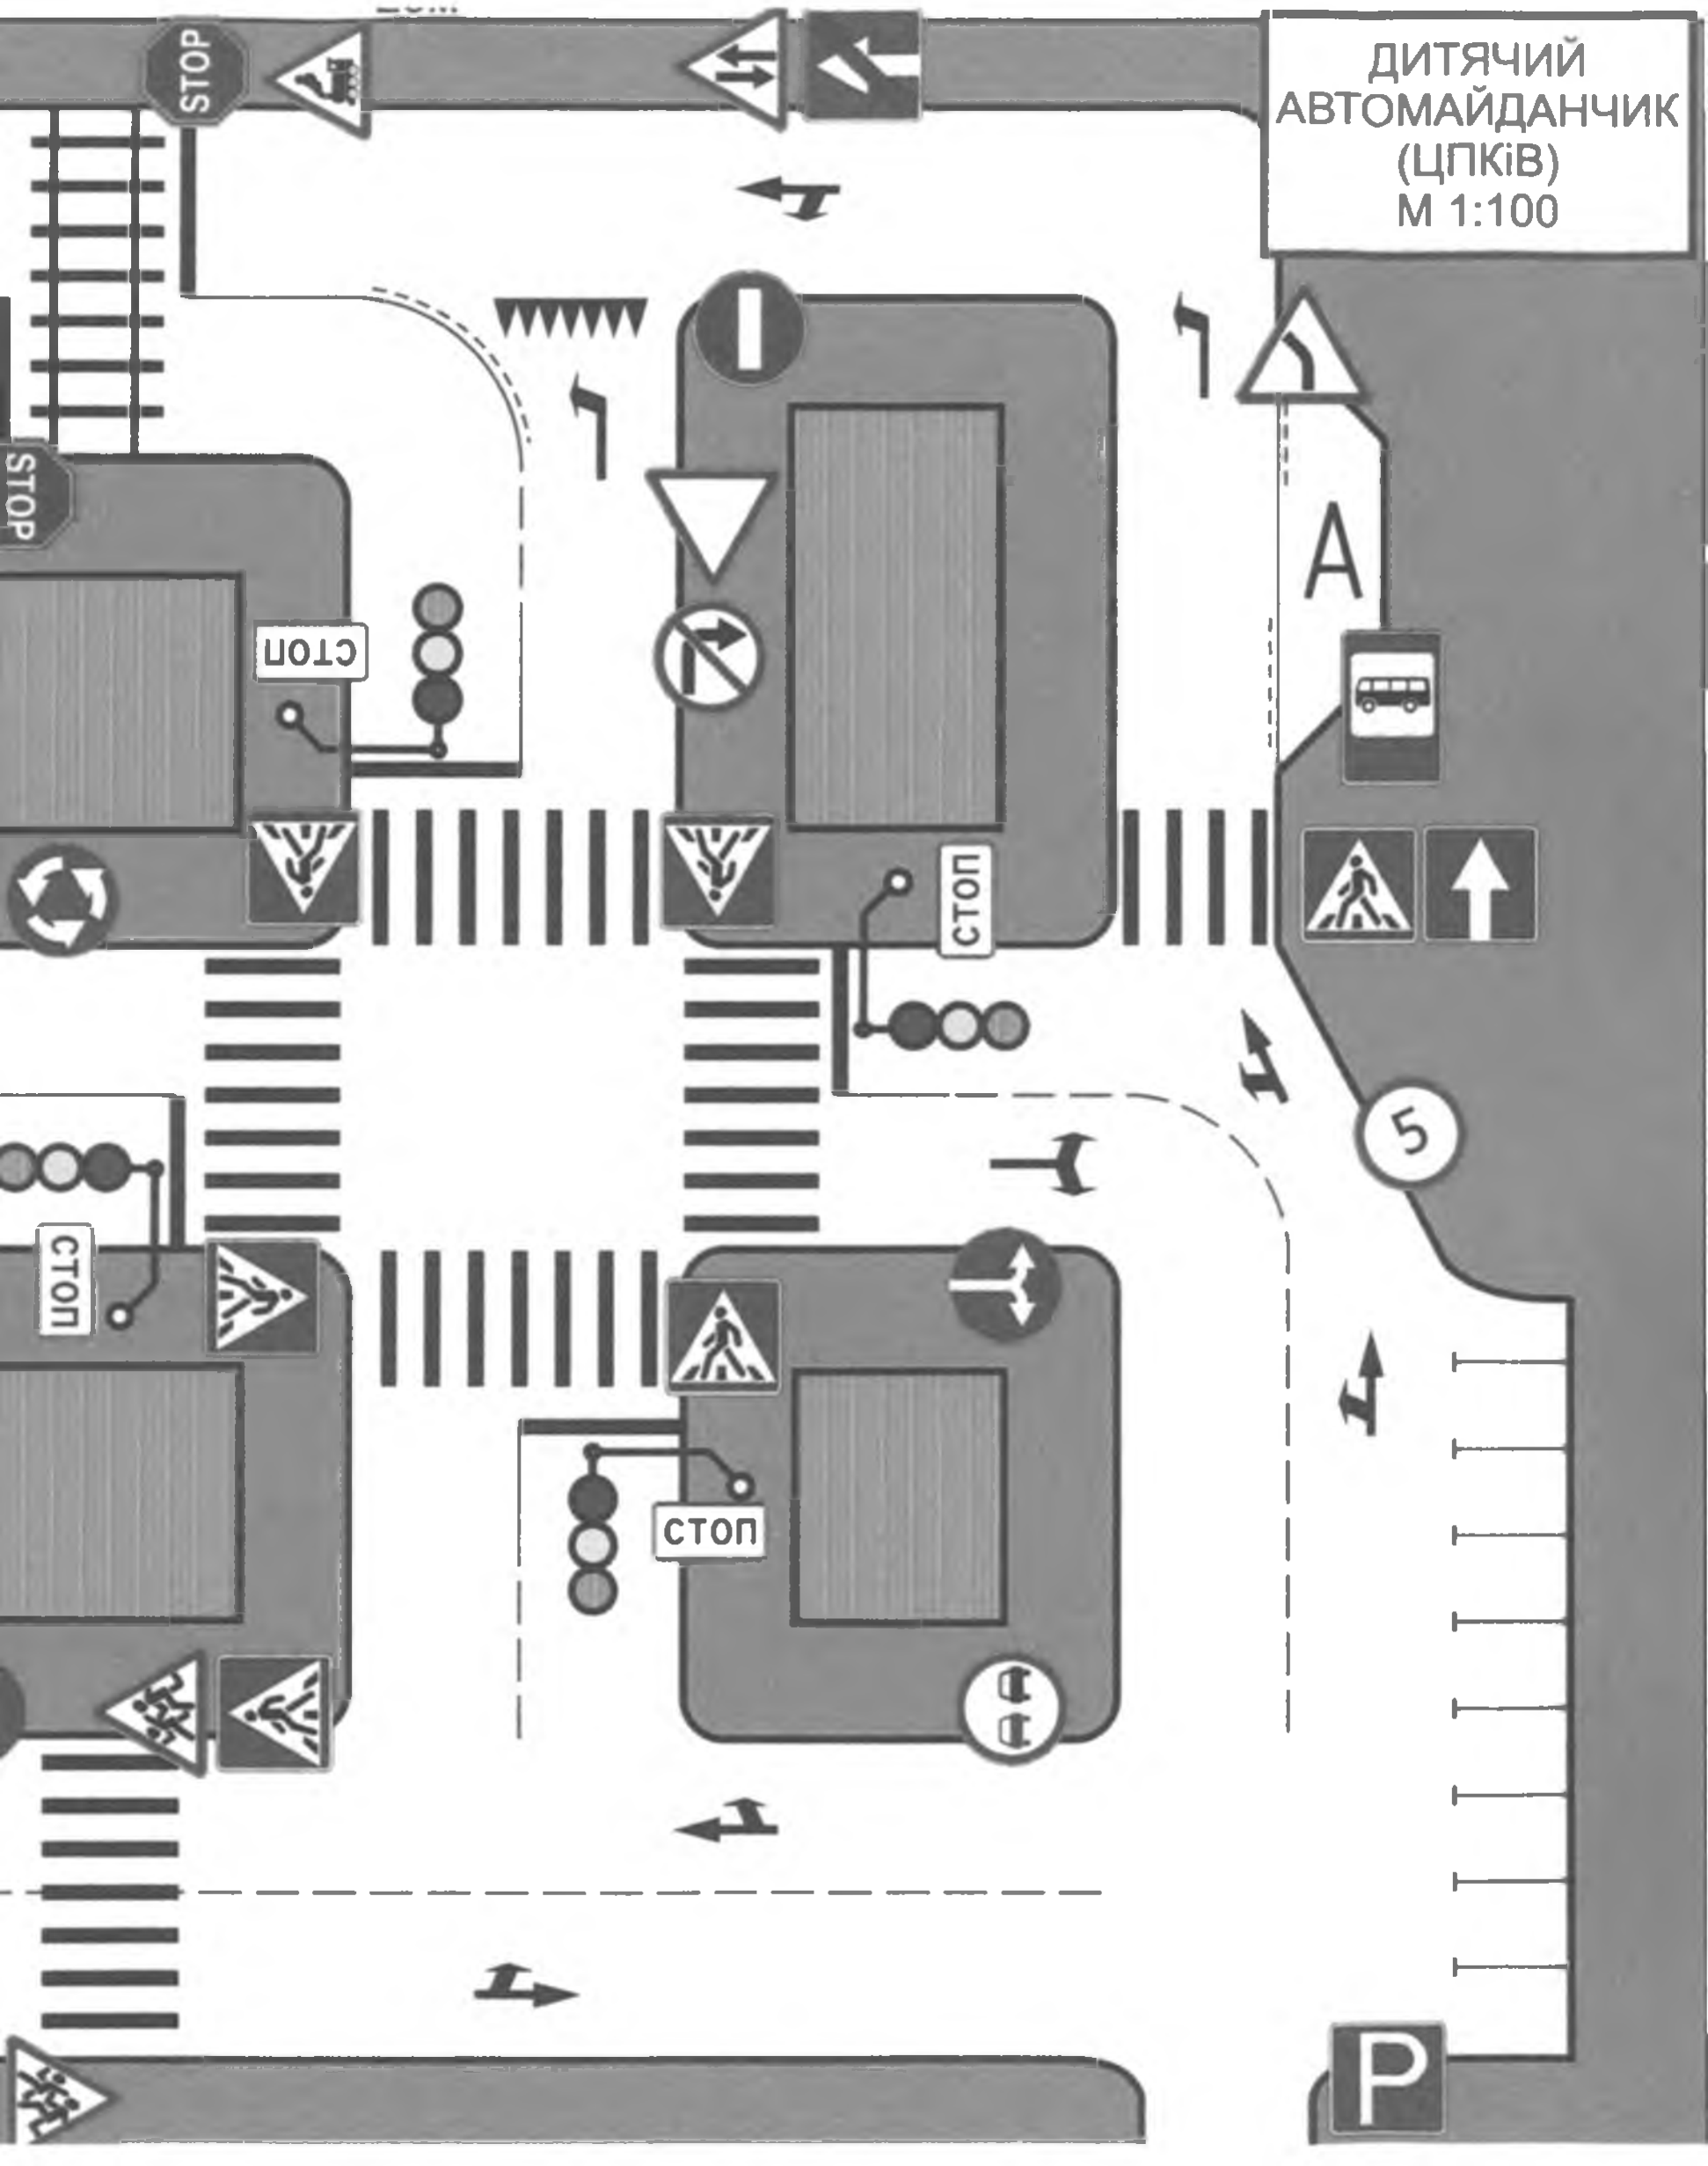

( назва організації, що затверджує )

**Затверджено**

Зведений кошторисний розрахунок у сумі 487,583 тис. грн.

В тому числі зворотних сум 0 тис. грн.

( посилання на документ про затвердження )

" " 20 р.

**ЗВЕДЕНИЙ КОШТОРИСНИЙ РОЗРАХУНОК ВАРТОСТІ ОБ'ЄКТА БУДІВНИЦТВА №****Будівництво "Дитячого авто майданчика" в центральному міському парку Вінниці**

Складений в поточних цінах станом на 10 лютого 2016 р.

№ п/п	Номери кошторисів і кошторисних розрахунків	Найменування глав, будинків, будівель, споруд, лінійних об'єктів інженерно-транспортної інфраструктури, робіт і витрат	Кошторисна вартість, тис.грн.			
			будівельних робіт	устаткування, меблів та інвентарю	інших витрат	загальна вартість
1	2	3	4	5	6	7
1	2-1	Глава 2. Об'єкти основного призначення Будівництво дитячого майданчика	398,570	-	-	398,570
		Разом по главі 2:	398,570	-	-	398,570
		Разом по главах 1-7:	398,570	-	-	398,570
		Разом по главах 1-8:	398,570	-	-	398,570
		Разом по главах 1-9:	398,570	-	-	398,570
		Разом по главах 1-12:	398,570	-	-	398,570
	ДСТУ Б Д.1.1-1:2013 п.5.8.16	Кошторисний прибуток (П)	5,330	-	-	5,330
	ДСТУ Б Д.1.1-1:2013 п.5.8.16	Кошти на покриття адміністративних витрат будівельних організацій (АВ)	-	-	2,419	2,419
		Разом	403,900	-	2,419	406,319

1	2	3	4	5	6	7
	ДСТУ Б Д.1.1-1:2013 п.5.8.16	Податок на додану вартість	-	-	81,264	81,264
		Всього по зведеному кошторисному розрахунку	403,900	-	83,683	487,583

Керівник проектної організації


---

Головний інженер проекту  
(Головний архітектор проекту)

---

Керівник відділу

---

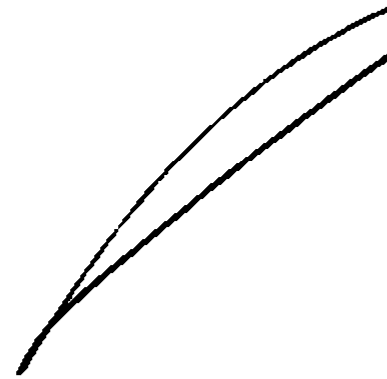

5





1	2	3	4	5	6	7	8	9	10	11	12
		<b>Розділ 1. Земляні роботи, стійки</b>									
1	E1-164-2	Розробка ґрунту вручну під стійки, група ґрунтів 2	100м3	0,04	<u>4303,99</u> 4303,99	-	172	172	-	<u>261,8</u> -	<u>10,47</u> -
2	E23-2-1	Укладання трубопроводів із азбестоцементних безнапірних труб діаметром 150 мм	1000м	0,027	<u>11355,62</u> 11355,62	-	307	307	-	<u>577,6</u> -	<u>15,6</u> -
3	C113-697 варіант 1	Труби азбестоцементні безнапірні, діаметр умовного проходу 100 мм	м	27	<u>4,78</u> -	-	129	-	-	-	-
4	C113-751 варіант 2	Люк каналізаційний	шт	1	<u>255,84</u> -	-	256	-	-	-	-
5	ЕД6-68-1	Укладання бетонної суміші в окремі конструкції вручну. Об'єм конструкції, м3, і спосіб ущільнення, до 0,5, вручну	100м3	0,0104	<u>6051,27</u> 6051,27	-	63	63	-	<u>311,6</u> -	<u>3,24</u> -
6	& С1-СМЕД- ЦЕМ-2 варіант 1	Цемент	т	0,2	<u>1532,16</u> -	-	306	-	-	-	-
7	E1-166-2	Засипка вручну траншей, пазух котлованів і ям, група ґрунтів 2	100м3	0,0053	<u>2675,24</u> 2675,24	-	14	14	-	<u>165,24</u> -	<u>0,88</u> -
8	РН20-12-1	Монтаж дрібних металоконструкцій вагою до 0,1 т	1т	0,1334	<u>2075,07</u> 2073,15	-	277	277	-	<u>88,71</u> -	<u>11,83</u> -
9	& С1-СМЕД- ТР-М-11 варіант 1	Труба 60 х 60	т	0,0834	<u>13550,82</u> -	-	1130	-	-	-	-
10	& С1-СМЕД- ПОЛ-1 варіант 1	Полоса 40 х 4	т	0,01	<u>13856,82</u> -	-	139	-	-	-	-
11	C111-1804 варіант 2	Сталь листова 5 мм	т	0,04	<u>10865,92</u> -	-	435	-	-	-	-
		Разом прямі витрати по розділу 1					3228	833	-		<u>42,02</u>
		Разом будівельні роботи, грн.					3228				
		в тому числі:									
		вартість матеріалів, виробів та конструкцій, грн.					2395				
		всього заробітна плата, грн.					833				

1	2	3	4	5	6	7	8	9	10	11	12
		Загальновиробничі витрати, грн. трудоємність в загальновиробничих витратах, люд.год. заробітна плата в загальновиробничих витратах, грн. Всього будівельні роботи, грн.					379 2,29 74 3607				
-----											
		<b>Всього по розділу 1</b>					<b>3607</b>				
		<b>Розділ 2. Монтаж світлофорів</b>									
12	ДА3-50-1	Встановлення світлофора на металевій стійці	1 шт	8	<u>96,68</u> 98,68	- -	789	789	- -	<u>4,11</u> -	<u>32,88</u> -
13	& С1-СМЕД-ССТ-3 варіант 2	Світлофор транспортний Т3.1	шт	4	<u>4080,69</u> -	- -	16323	-	- -	- -	- -
14	& С1-СМЕД-ССП-2 варіант 2	Світлофор пішохідний	шт	4	<u>3825,56</u> -	- -	15302	-	- -	- -	- -
15	& С1-СМЕД-БОЛТ-4 варіант 1	Болт М10 х 25	т	0,0005	<u>35811,34</u> -	- -	18	-	- -	- -	- -
16	& С1-СМЕД-ГАЙК-2 варіант 1	Гайка М10	т	0,0002	<u>35811,34</u> -	- -	7	-	- -	- -	- -
		Разом прямі витрати по розділу 2					32439	789	- -		<u>32,88</u> -
		Разом будівельні роботи, грн. в тому числі: вартість матеріалів, виробів та конструкцій, грн. всього заробітна плата, грн. Загальновиробничі витрати, грн. трудоємність в загальновиробничих витратах, люд.год. заробітна плата в загальновиробничих витратах, грн. Всього будівельні роботи, грн.					32439 31650 789 329 1,79 58 32768				
-----											
		<b>Всього по розділу 2</b>					<b>32768</b>				

1	2	3	4	5	6	7	8	9	10	11	12
		<b>Розділ 3. Монтаж і підключення кабелю</b>									
17	МВ-148-1	Прокладка кабелю до 35 кВ у прокладених трубах, блоках і коробах, маса 1 м до 1 кг	100 м	0,84	<u>325,92</u> 325,92	- -	274	274	- -	<u>16</u> -	<u>13,44</u> -
18	ЕЗЗ-108-2	Підвішування проводів ПВС для ВЛ 0,22 кВ в металорукаві на проволочній розтяжці вручну	км	0,03	<u>776,90</u> 776,90	- -	23	23	- -	<u>39,04</u> -	<u>1,17</u> -
19	& С1-СМЕД-ДР-3 варіант 1	Проволока оцинкована, діаметр 4 мм	т	0,01	<u>16406,82</u> -	- -	164	-	- -	- -	- -
20	& С1-СМЕД-КАБ-16 варіант 2	Провід ПВС 3 x 1,5 мм	1000м	0,03	<u>8697,82</u> -	- -	261	-	- -	- -	- -
21	& С1-СМЕД-КАБ-1 варіант 2	Металорукав діам = 16мм	1000м	0,03	<u>6175,63</u> -	- -	185	-	- -	- -	- -
22	& С1-СМЕД-КАБ-2 варіант 2	Кабель КВВГ 7 x 1,0 мм	1000м	0,042	<u>17116,19</u> -	- -	719	-	- -	- -	- -
23	& С1-СМЕД-КАБ-3 варіант 2	Кабель КВВГ 10 x 1,0 мм	1000м	0,023	<u>25582,19</u> -	- -	588	-	- -	- -	- -
24	& С1-СМЕД-КАБ-5 варіант 2	Кабель КВВГ 5 x 1,0 мм	1000м	0,019	<u>12791,73</u> -	- -	243	-	- -	- -	- -
		Разом прямі витрати по розділу 3					2457	297	- -		<u>14,61</u> -
		Разом будівельні роботи, грн.					2457				
		в тому числі:									
		вартість матеріалів, виробів та конструкцій, грн.					2160				
		всього заробітна плата, грн.					297				
		Загальновиробничі витрати, грн.					135				
		трудомісткість в загальновиробничих витратах, люд.год.					0,79				
		заробітна плата в загальновиробничих витратах, грн.					26				
		<b>Всього будівельні роботи, грн.</b>					<b>2592</b>				
		-----									
		<b>Всього по розділу 3</b>					<b>2592</b>				



1	2	3	4	5	6	7	8	9	10	11	12
		<b>Розділ 4. Монтаж і підключення контролера</b>									
25	M10-123-2 κ=0,1	Електрична перевірка та налаштування пристрою автоматичного введення програм (Комкон КД 16/05)	комплект	1	<u>537,22</u> 537,22	- -	537	537	- -	<u>19,2</u> -	<u>19,2</u> -
26	M8-102-1 κ=0,5	Монтаж шафи керування (Комкон КД 16/05)	шафа	1	<u>216,84</u> 216,84	- -	217	217	- -	<u>10,4</u> -	<u>10,4</u> -
27	& С1-СМЕД-КК-3 варіант 2	Контролер дорожний КД 16/05	шт	1	<u>31622,09</u> -	- -	31622	-	- -	- -	- -
28	M8-526-1	Вимикач автоматичний [автомат] одно-, дво-, триполюсний, що встановлюється на конструкції на стіні або колоні, струм до 25 А	шт	2	<u>33,36</u> 33,36	- -	67	67	- -	<u>1,6</u> -	<u>3,2</u> -
29	& С1-СМЕД-ВА-8 варіант 1	Автоматичний вимикач	шт	1	<u>168,31</u> -	- -	168	-	- -	- -	- -
30	& С1-СМЕД-ШАФ-7 варіант 2	Щиток освітлення для вимикача	шт	1	<u>153,07</u> -	- -	153	-	- -	- -	- -
		Разом прямі витрати по розділу 4					32764	821	-		<u>32,8</u>
		Разом будівельні роботи, грн.					32764				-
		в тому числі:									
		вартість матеріалів, виробів та конструкцій, грн.					31943				
		всього заробітна плата, грн.					821				
		Загальновиробничі витрати, грн.					337				
		трудоємність в загальновиробничих витратах, люд.год.					1,78				
		заробітна плата в загальновиробничих витратах, грн.					58				
		<b>Всього будівельні роботи, грн.</b>					<b>33101</b>				
		-----									
		<b>Всього по розділу 4</b>					<b>33101</b>				

1	2	3	4	5	6	7	8	9	10	11	12
<b>Розділ 5. Заземлення</b>											
31	M10-764-3	Електрод для місцевого заземлення	шт	3	137,44 31,46	-	412	94	-	1,6	4,8
32	E33-25-4	Улаштування контурного заземлення без забивання заземлювачів в ґрунтах 1-4 груп	100м	0,07	283,70 283,70	-	20	20	-	15,36	1,08
33	& С1-СМЕД-ПОЛ-1 варіант 1	Полоса 40 х 4	т	0,01	13856,82 -	-	139	-	-	-	-
Разом прями витрати по розділу 5							571	114	-	-	5,88
Разом будівельні роботи, грн.							571				-
в тому числі:											
вартість матеріалів, виробів та конструкцій, грн.							457				
всього заробітна плата, грн.							114				
Загальновиробничі витрати, грн.							52				
трудоємність в загальновиробничих витратах, люд.год.							0,32				
заробітна плата в загальновиробничих витратах, грн.							10				
<b>Всього будівельні роботи, грн.</b>							<b>623</b>				
-----											
<b>Всього по розділу 5</b>							<b>623</b>				
<b>Розділ 6. Дорожні знаки</b>											
34	E9-75-2	Виготовлення стояків металевих (27 шт.) Виготовлення драбин, зв'язок, кронштейнів, гальмових конструкцій та ін.	т	0,42	3585,12 3585,12	-	1506	1506	-	176	73,92
35	& С1-СМЕД-ТР-М-6 варіант 1	Матеріали не враховані розцінкою Труба 50 х 50 мм	т	0,396	12533,65 -	-	4963	-	-	-	-
36	& С1-СМЕД-ТР-М-3 варіант 1	Труба 57мм	т	0,024	13193,82 -	-	317	-	-	-	-
37	& С1-ЕЛЕКТР-2 варіант 2	Електроди, діаметр 3 мм	т	0,001	31855,72 -	-	32	-	-	-	-

1	2	3	4	5	6	7	8	9	10	11	12
38	E27-83-1	Установлення дорожніх знаків на металевих стояках	100шт	0,27	<u>9279,33</u> 9279,33	-	2505	2505	-	<u>502,4</u>	<u>135,65</u>
39	E27-84-1	Установлення дорожніх знаків на існуючих стояках та кронштейнах	100шт	0,33	<u>2000,86</u> 2000,86	-	660	660	-	<u>108,33</u>	<u>35,75</u>
40	& С1-СМЕД-ЗНАК-11 варіант 1	Знак пріоретету та попереджувальні	шт.	60	<u>100,00</u>	-	6000	-	-	-	-
41	& С1-СМЕД-БОЛТ-5 варіант 1	Болт М10 х 35	т	0,0015	<u>20715,34</u>	-	31	-	-	-	-
42	& С1-СМЕД-ГАЙК-2 варіант 1	Гайка М10	т	0,0005	<u>35811,34</u>	-	18	-	-	-	-
		Разом прямі витрати по розділу 6					16032	4671	-		<u>245,32</u>
		Разом будівельні роботи, грн.					16032				-
		в тому числі:									
		вартість матеріалів, виробів та конструкцій, грн.					11361				
		всього заробітна плата, грн.					4671				
		Загальновиробничі витрати, грн.					2017				
		трудоємність в загальновиробничих витратах, люд.год.					11,23				
		заробітна плата в загальновиробничих витратах, грн.					363				
		<b>Всього будівельні роботи, грн.</b>					<b>18049</b>				
		-----									
		<b>Всього по розділу 6</b>					<b>18049</b>				
		Разом прямі витрати по кошторису					87491	7525	-		<u>373,51</u>
		Разом будівельні роботи, грн.					87491				-
		в тому числі:									
		вартість матеріалів, виробів та конструкцій, грн.					79966				
		всього заробітна плата, грн.					7525				
		Загальновиробничі витрати, грн.					3247				
		трудоємність в загальновиробничих витратах, люд.год.					18,2				
		заробітна плата в загальновиробничих витратах, грн.					589				
		<b>Всього будівельні роботи, грн.</b>					<b>90738</b>				

1	2	3	4	5	6	7	8	9	10	11	12	
		-----										
		<b>Всього по кошторису</b>						<b>90738</b>				
		<b>Кошторисна трудомісткість, люд.год.</b>						<b>391,71</b>				
		<b>Кошторисна заробітна плата, грн.</b>						<b>8114</b>				

Склав

\_\_\_\_\_

*[посада, підпис ( ініціали, прізвище )]*

Перевірив

\_\_\_\_\_

*[посада, підпис ( ініціали, прізвище )]*





1	2	3	4	5	6	7	8	9	10	11	12
		<b>Розділ 1. Земляні роботи</b>									
1	PH1-7-5	Планування площ ручним способом, група ґрунту 2	1000 м2	0,567	<u>4441,48</u> 4441,48	- -	2518	2518	- -	<u>240,47</u> -	<u>136,35</u> -
2	E27-56-1	Улаштування основи під тротуари з відсіву товщиною 12 см	100м2	5,67	<u>4188,79</u> 697,76	<u>870,94</u> 67,89	23750	3956	<u>4938</u> 385	<u>38,15</u> 2,6112	<u>216,31</u> 14,81
3	E27-56-2 H1=7	На кожний 1 см зміни товщини основи до норми 27-56-1 додавати або виключати	100м2	-5,67	<u>1689,92</u> 108,83	- -	-9582	-617	- -	<u>5,95</u> -	<u>-33,74</u> -
4	E27-56-1	Улаштування основи під тротуари зі щебеню товщиною 12 см	100м2	5,67	<u>5238,88</u> 697,76	<u>870,94</u> 67,89	29704	3956	<u>4938</u> 385	<u>38,15</u> 2,6112	<u>216,31</u> 14,81
5	E27-56-2 H1=7	На кожний 1 см зміни товщини основи до норми 27-56-1 додавати або виключати	100м2	-5,67	<u>2323,60</u> 108,83	- -	-13175	-617	- -	<u>5,95</u> -	<u>-33,74</u> -
		Разом прямі витрати по розділу 1					33215	9196	<u>9876</u> 770		<u>501,49</u> 29,62
		Разом будівельні роботи, грн.					33215				
		в тому числі:									
		вартість матеріалів, виробів та конструкцій, грн.					14143				
		всього заробітна плата, грн.					9966				
		Загальновиробничі витрати, грн.					4664				
		трудоємність в загальновиробничих витратах, люд.год.					28,9				
		заробітна плата в загальновиробничих витратах, грн.					934				
		<b>Всього будівельні роботи, грн.</b>					<b>37879</b>				
		<b>Всього по розділу 1</b>					<b>37879</b>				
		<b>Розділ 2. Покриття</b>									
6	E27-34-2	Установлення бортових каменів бетонних при інших видах покриттів	100м	2,1	<u>2265,88</u> 2004,40	<u>261,48</u> 26,81	4758	4209	<u>549</u> 56	<u>109,59</u> 1,248	<u>230,14</u> 2,62
7	C1424-11600 варіант 4	Суміші бетонні готові важкі, клас бетону В15 [М200], крупність заповнювача більше 40 мм	м3	12,39	<u>1049,17</u> -	- -	12999	-	- -	- -	- -

1	2	3	4	5	6	7	8	9	10	11	12
		в тому числі: вартість матеріалів, виробів та конструкцій, грн. всього заробітна плата, грн. Загальновиробничі витрати, грн. трудомісткість в загальновиробничих витратах, люд.год. заробітна плата в загальновиробничих витратах, грн. <b>Всього будівельні роботи, грн.</b>					91637 6831 3191 19,72 637 104527				
		<b>Всього по розділу 3</b>					<b>104527</b>				
29	T_30	<b>Розділ 4. Зовнішнє освітлення</b> Улаштування зовнішнього освітлення	шт	4	10000,00	-	40000	-	-	-	-
		Разом прямі витрати по розділу 4					40000	-	-	-	-
		Разом будівельні роботи, грн.					40000				
		в тому числі:									
		вартість матеріалів, виробів та конструкцій, грн.					40000				
		<b>Всього будівельні роботи, грн.</b>					<b>40000</b>				
		<b>Всього по розділу 4</b>					<b>40000</b>				
		Разом прямі витрати по кошторису					294673	27058	13621		1447,15
		Разом будівельні роботи, грн.					294673		1143		46,73
		в тому числі:									
		вартість матеріалів, виробів та конструкцій, грн.					253994				
		всього заробітна плата, грн.					28201				
		Загальновиробничі витрати, грн.					13159				
		трудомісткість в загальновиробничих витратах, люд.год.					81,28				
		заробітна плата в загальновиробничих витратах, грн.					2626				
		<b>Всього будівельні роботи, грн.</b>					<b>307832</b>				
		<b>Всього по кошторису</b>					<b>307832</b>				
		Кошторисна трудомісткість, люд.год.					1575,16				

1	2	3	4	5	6	7	8	9	10	11	12	
		Кошторисна заробітна плата, грн.						30827				

Склав

*Т. П. Рогов*  
 [посада, підпис ( ініціали, прізвище )]

Перевірив

\_\_\_\_\_  
 [посада, підпис ( ініціали, прізвище )]



1	2	3	4
8	C1425-11683 варіант 2	Розчин готовий кладковий важкий цементний, марка М100	м3
9	E6-45-4	Приготування важкого бетону на відсіві, клас В15	100м3
10	E6-47-16	Приготування важких мурувальних розчинів цементних марки 50	100м3
11	& C1416-8684-1	Порєбрик	шт
12	RH18-49-1	Улаштування покриттів з дрібнорозмірних фігурних елементів мощення [ФЭМ]	100м2
13	RH20-14-3	Готування суміші із цементу та відсіву	100м3
14	C111-1306	Портландцемент загальнобудівельного призначення бездобавковий, марка 500	т
15	C1421-9599	Матеріали із відсівів подрібнення осадових гірничих порід для будівельних робіт	м3
16	& C1426-11789-3	Плитка тротуарна ФЕМ 180x120x40 мм (сіра)	м2
17	RH18-49-2 H2=0,87	Різання дрібнорозмірних фігурних елементів мощення [ФЭМ]	1м різну
18	C111-1638 варіант 1	Круг алмазний відрізний для бетону 320мм	шт
19	E27-53-1	Улаштування покриття товщиною 4 см із гарячих асфальтобетонних щільних дрібнозернистих сумішей типу А, Б, В, щільність щебневих матеріалів 2,5-2,9 т/м3	1000м2
20	C1421-9835	Суміші асфальтобетонні гарячі і теплі [асфальтобетон щільний] (дорожні)(аеродромні), що застосовуються у верхніх шарах покриттів, дрібнозернисті, тип А, марка 1	т

5	6	7	8	9	10	11	12
0,126	<u>796,35</u> -	<u>-</u> -	100	-	<u>-</u> -	<u>-</u> -	<u>-</u> -
0,1239	<u>75415,04</u> <u>6511,86</u>	<u>664,17</u> <u>576,44</u>	9344	807	<u>82</u> <u>71</u>	<u>387,15</u> <u>31,2064</u>	<u>47,97</u> <u>3,87</u>
0,00126	<u>123203,72</u> <u>4902,19</u>	<u>1079,25</u> <u>871,58</u>	155	6	<u>1</u> <u>1</u>	<u>291,45</u> <u>47,1975</u>	<u>0,37</u> <u>0,06</u>
21	<u>71,75</u> -	<u>-</u> -	1507	-	<u>-</u> -	<u>-</u> -	<u>-</u> -
1,97	<u>2116,12</u> <u>2116,12</u>	<u>-</u> -	4169	4169	<u>-</u> -	<u>103,8839</u> -	<u>204,65</u> -
0,1089	<u>7722,40</u> <u>7722,40</u>	<u>-</u> -	841	841	<u>-</u> -	<u>459,12</u> -	<u>50</u> -
1,9	<u>1534,92</u> -	<u>-</u> -	2916	-	<u>-</u> -	<u>-</u> -	<u>-</u> -
9,53	<u>228,98</u> -	<u>-</u> -	2182	-	<u>-</u> -	<u>-</u> -	<u>-</u> -
197	<u>144,09</u> -	<u>-</u> -	28386	-	<u>-</u> -	<u>-</u> -	<u>-</u> -
80	<u>10,87</u> <u>10,46</u>	<u>-</u> -	870	837	<u>-</u> -	<u>0,5133</u> -	<u>41,06</u> -
3	<u>289,72</u> -	<u>-</u> -	869	-	<u>-</u> -	<u>-</u> -	<u>-</u> -
0,37	<u>1171,54</u> <u>1099,84</u>	<u>-</u> -	433	407	<u>-</u> -	<u>52,75</u> -	<u>19,52</u> -
35,742	<u>1415,51</u> -	<u>-</u> -	50593	-	<u>-</u> -	<u>-</u> -	<u>-</u> -

1	2	3	4	5	6	7	8	9	10	11	12	
		Разом прямі витрати по розділу 2					120122	11276	<u>632</u> 128		<u>593,71</u> 6,55	
		Разом будівельні роботи, грн.					120122					
		в тому числі:										
		вартість матеріалів, виробів та конструкцій, грн.					108214					
		всього заробітна плата, грн.					11404					
		Загальновиробничі витрати, грн.					5304					
		трудомісткість в загальновиробничих витратах, люд.год.					32,66					
		заробітна плата в загальновиробничих витратах, грн.					1055					
		<b>Всього будівельні роботи, грн.</b>					<b>125426</b>					
		<b>Всього по розділу 2</b>						<b>125426</b>				
		<b>Розділ 3. Огорожа майданчика (секція довжиною 2 м)</b>										
21	E1-165-2	Копання ям для стояків і стовпів вручну без кріплень, без укосів, глибиною до 0,7 м, (0,4x0,4x0,5), група ґрунтів 2	100м3	0,0384	<u>8006,32</u> 8006,32	-	307	307	-	476	<u>18,28</u> -	
22	E6-3-1	Улаштування бетонних фундаментів загального призначення об'ємом до 5 м3	100м3	0,0384	<u>10449,08</u> 10449,08	-	401	401	-	571,3	<u>21,94</u> -	
23	E27-83-1	Установлення стояків огороження	100шт	0,48	<u>10556,92</u> 9279,33	-	5067	4454	-	502,4	<u>241,15</u> -	
24	E6-45-4	Приготування важкого бетону на відсіві, клас В15	100м3	0,0384	<u>77474,66</u> 6511,86	<u>2723,79</u> 630,90	2975	250	<u>105</u> 24	<u>387,15</u> 33,856	<u>14,87</u> 1,3	
25	E9-43-1	Монтаж елементів огороження	т	1,175	<u>3493,97</u> 882,46	<u>2445,02</u> 178,70	4105	1037	<u>2873</u> 210	<u>40,48</u> 7,4586	<u>47,56</u> 8,76	
26	& C126-386-22	Секція огороження (L 2 м)	шт	47	<u>1876,78</u> -	-	88209	-	-	-	-	
27	PH20-40-1	Навантаження сміття вручну	1 т	5	<u>27,42</u> 27,42	-	137	137	-	1,63	<u>8,15</u> -	
28	C311-5-M	Перевезення сміття до 5 км	т	5	<u>27,05</u> -	<u>27,05</u> 2,28	135	-	<u>135</u> 11	-	<u>0,5</u> 0,099	
		Разом прямі витрати по розділу 3					101336	6586	<u>3113</u> 245		<u>351,95</u> 10,56	
		Разом будівельні роботи, грн.					101336					